


# FÖRHÖJD CYKELÖVERFART OCH ÖVERGÅNGSSTÄLLE MED REFUG

## SEKTION

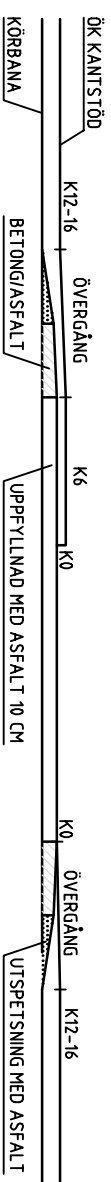


## TECKENFÖRKLARING

- SLITLAGER
- BETONGELEMENT/ASFALT
- UTSPETSNING FARTHINDER
- FYLNING REFUG SMÅGÅTSTEN/MARKSTEN/ASFALT

K12-16 = KANTSTÖD MED HÖJD ÖVER KÖRBANA

## PLAN

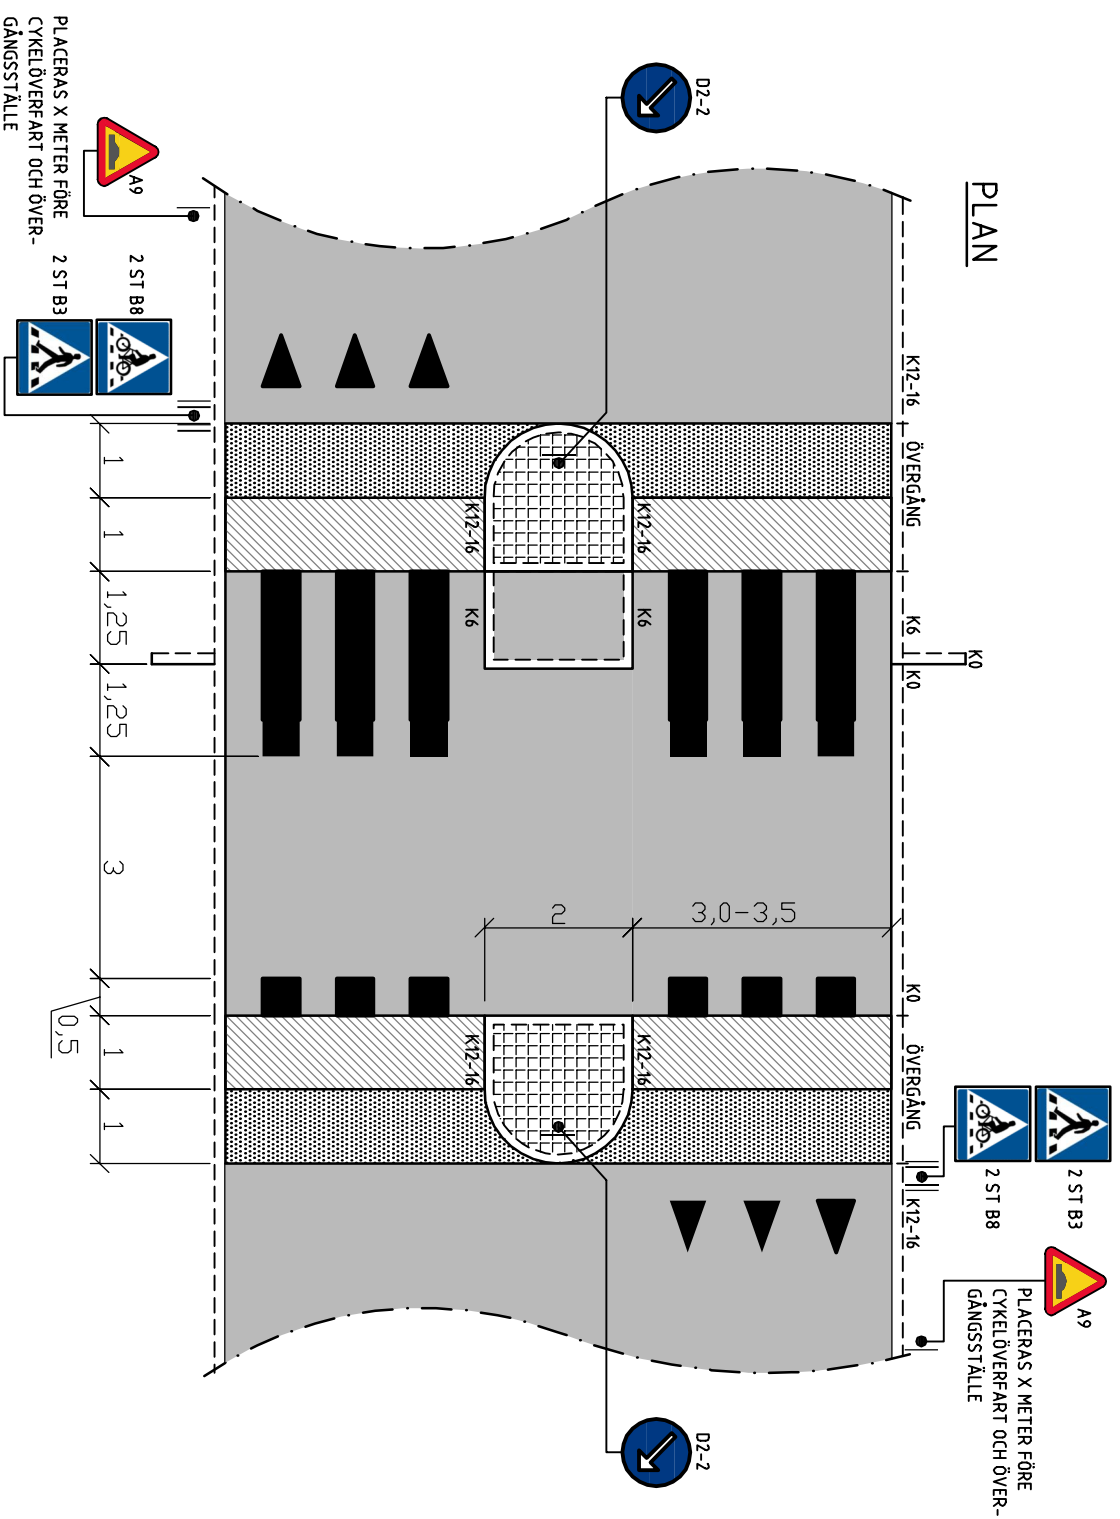

## SKYLTTNING

## VÄG- OCH YTMARKERING

A	REF	ANT	FAKTBESKRIVNING	SKALA	DATUM
			DIVERSE JUSTERINGAR		2017-04-12

REMISS

**MAVACON**  
MARK & VA CONSULT AB

UPPGIFTS NR	BETÄNKNINGS- NR	HANT. LEDARE
16083	R FALK	
2017-02-24	GRANSDAL AV	ANSTÄLLD

Säkerad förhöjd cykelöverfart och övergångsställe med refug

PROJEKTSKALA	NINGSG	REF
Ej skala	NR 1R	A